

T_A_E_-_1_100 (2)

NOTE:

KONTORERNE HOVEDPROJEKT
Rev2 Dateret 28-06-2016

UDG	DATO	UDARB	GODK	REVISION	TEGN. NR.	UDG.

EMNE:	DATO	28.06.2016	TEGN. NR.	UDG.
SITUATIONSPLAN - eksisterende forhold	MÅL	1 : 250	T_A_E_-_1_100 (2)	
EK ENTREPRISE	UDARB.	TVM		
KULDYSEN 6, 2630 TAASTRUP	GODK.	JCC		


INGENIØRHUSET

KALVEBOD BRYGGE, 1560 KØBENHAVN V.
MATR. NR. 1635, UDENBYS VESTER KVARTER, KØBENHAVN

- BYGHERRE: IDA INGENIØRFORENINGEN, KALVEBOD BRYGGE, 1560 KØBENHAVN V. - www.ida.dk
- ENTREPRENØR: EK ENTREPRISE, KULDYSEN 6, 2630 TAASTRUP - www.ekentreprise.dk
- ARKITEKTER: KIELER ARKITEKTER APS, MAA, SOPHIE BRAHES GADE 1A, 3000 HELSINGØR - www.kieler.dk
- INGENIØRER: GRONTMIJ A/S, GRANSKOVEN 8, 2600 GLOSTRUP - www.grontmij.dk
www.sveco.dk
- TEKNOLOGISK INSTITUT, TI, GREGERSENSVEJ 1, 2630 TÅSTRUP - www.teknologisk.dk
- LEANDSIGN, NDR. STRANDVEJ 119, B, 3150 HELLEBÆK - www.leandesign.dk

Format: A1

KALVEBOD BRYGGE

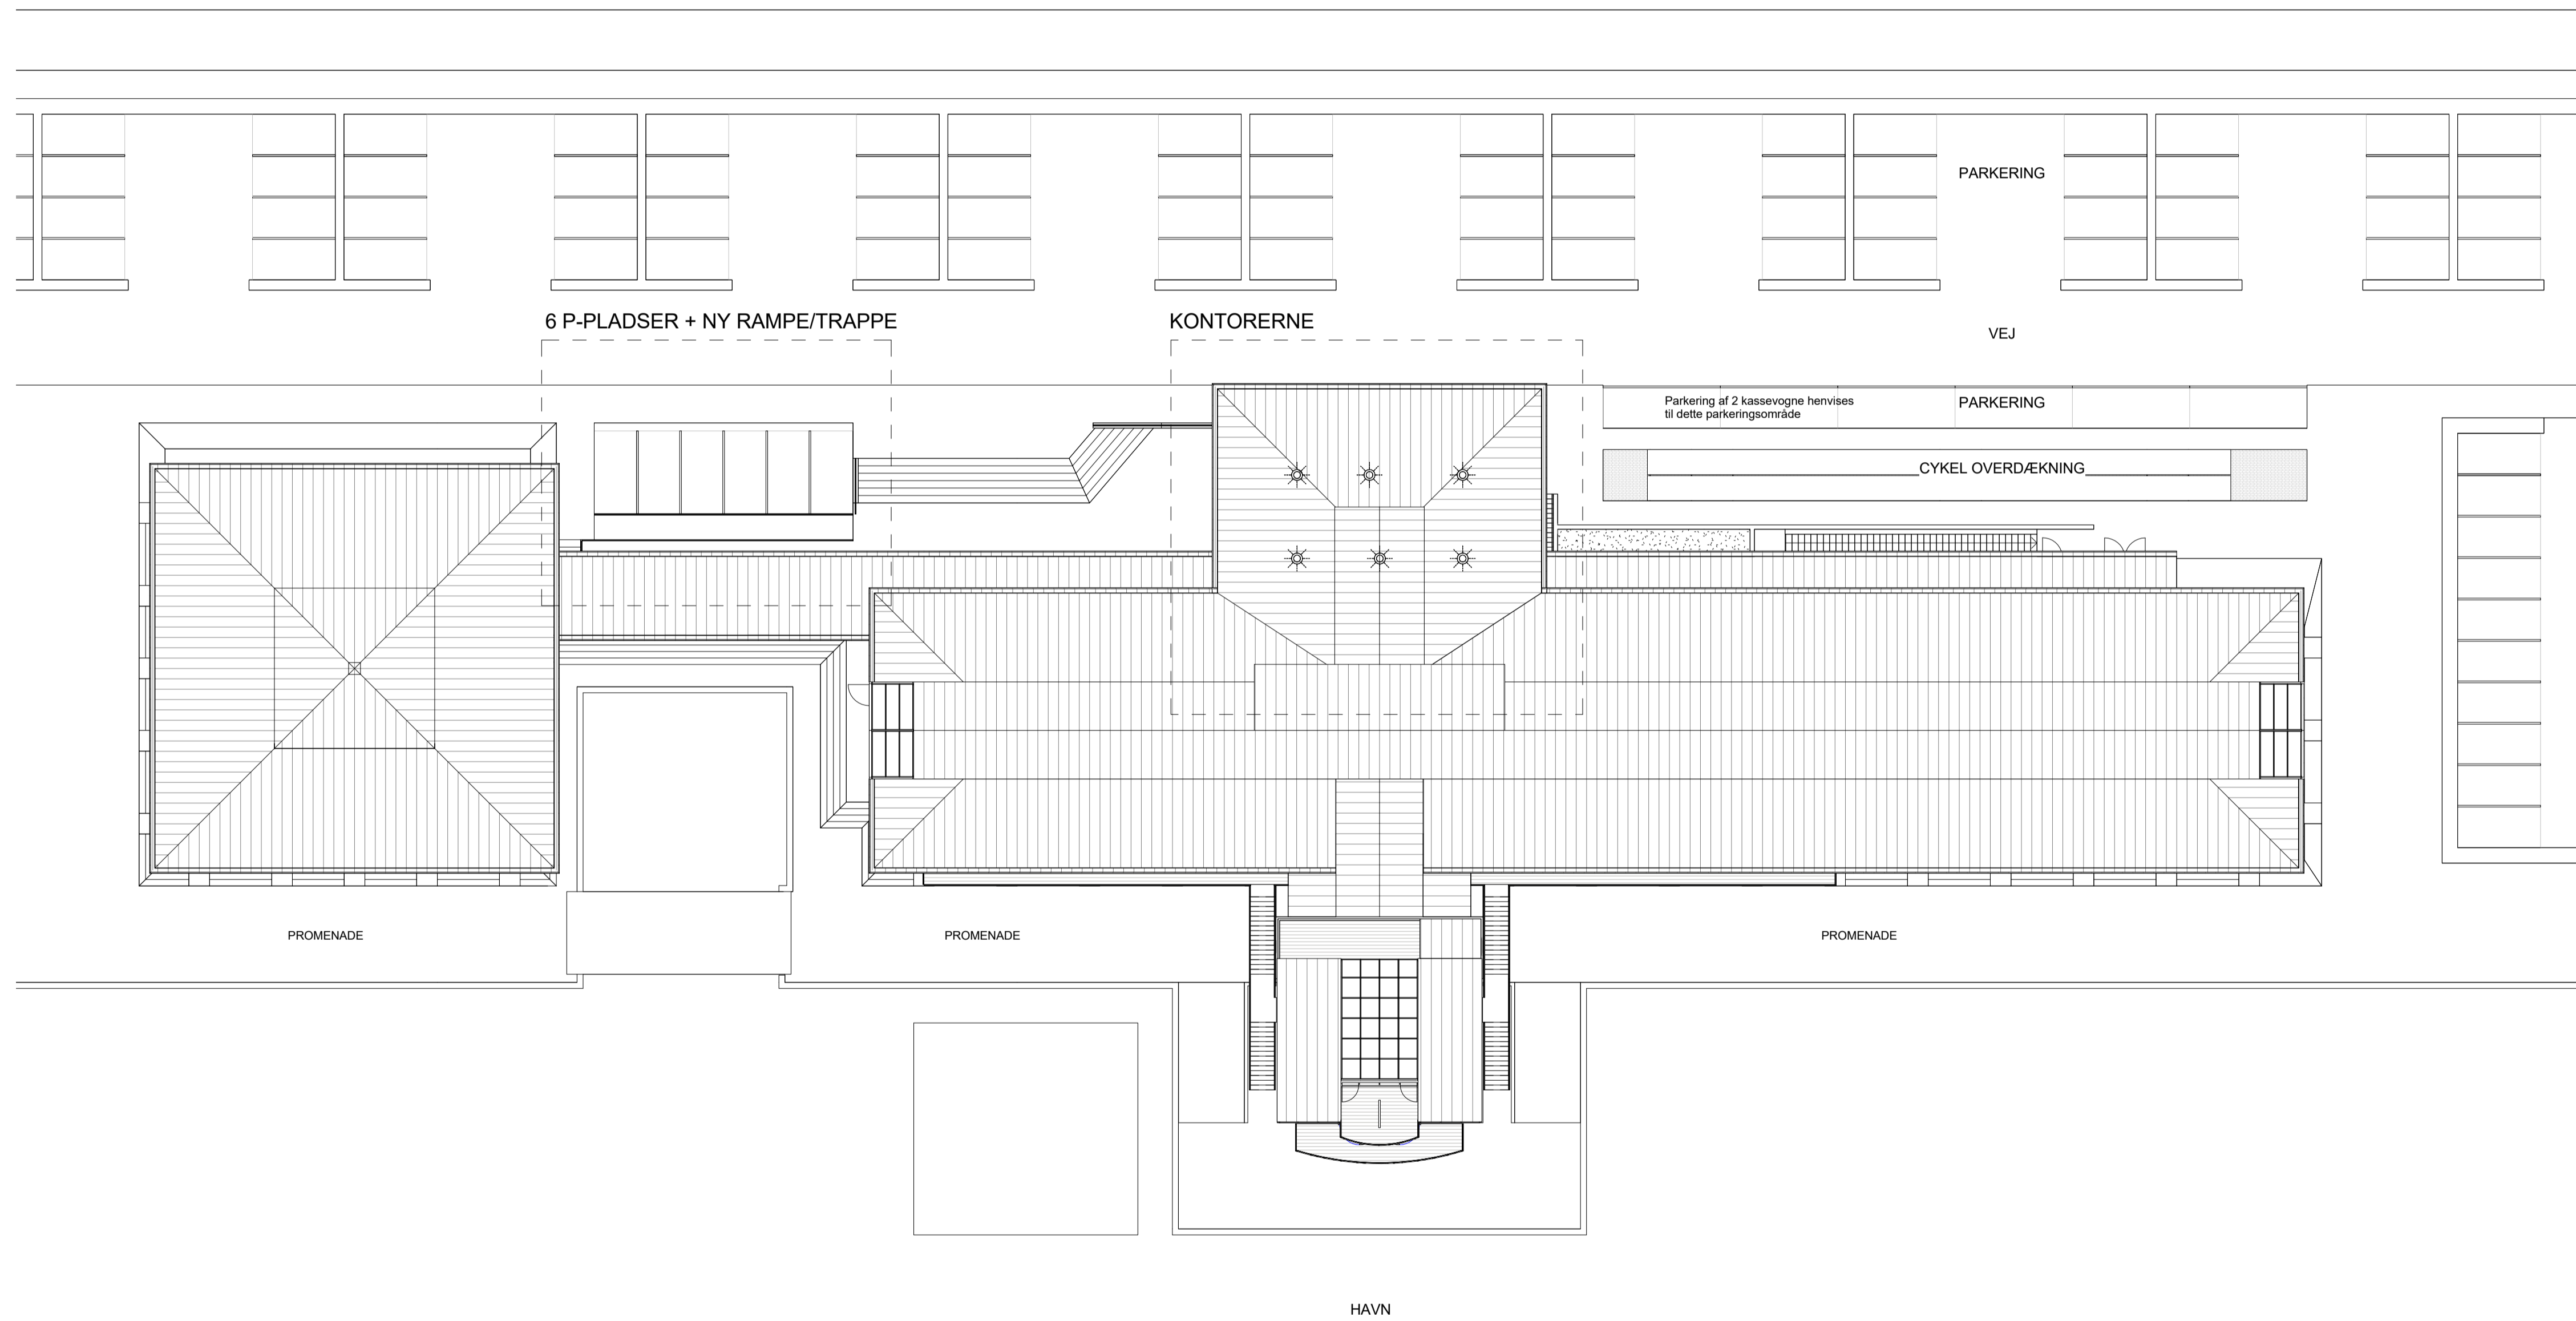

T_A_N_-_1_130 (2)

NOTE:


KONTORERNE HOVEDPROJEKT
Rev2 Dateret 28-06-2016


UDG	DATO	UDARB	GODK	REVISION	TEGN. NR.	UDG.
EMNE:					SITUATIONSPLAN - fremtidige forhold	
DATO					28.06.2016	
MÅL					1 : 250	
UDARB.					TVM	
GODK.					JCC	
					T_A_N_-_1_130 (2)	

INGENIØRHUSET

KALVEBOD BRYGGE, 1560 KØBENHAVN V.
MATR. NR. 1635, UDENBYS VESTER KVARTER, KØBENHAVN

- BYGHERRE:
IDA INGENIØRFORENINGEN
KALVEBOD BRYGGE, 1560 KØBENHAVN V. - www.ida.dk
- ENTREPRENØR:
EK ENTREPRISE
KULDYSSEN 6, 2630 TAASTRUP - www.ekentreprise.dk
- © ARKITEKTER:
KIELER ARKITEKTER APS, MAA
SOPHIE BRAHES GADE 1A, 3000 HELSINGØR - www.kieler.dk
- INGENIØRER:
GRONTMJI A/S
GRANSKOVEN 8, 2600 GLOSTRUP - www.grontmji.dk
- www.sveco.dk
- TEKNOLOGISK INSTITUT, TI
GREGERSENSVEJ 1, 2630 TÅSTRUP - www.teknologisk.dk
- LEANDESIGN
NDR. STRANDVEJ 119, B
3150 HELLEBÆK - www.leanesign.dk

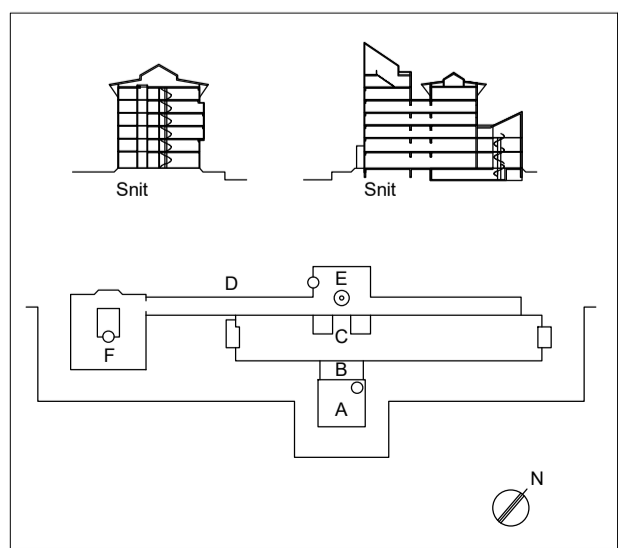

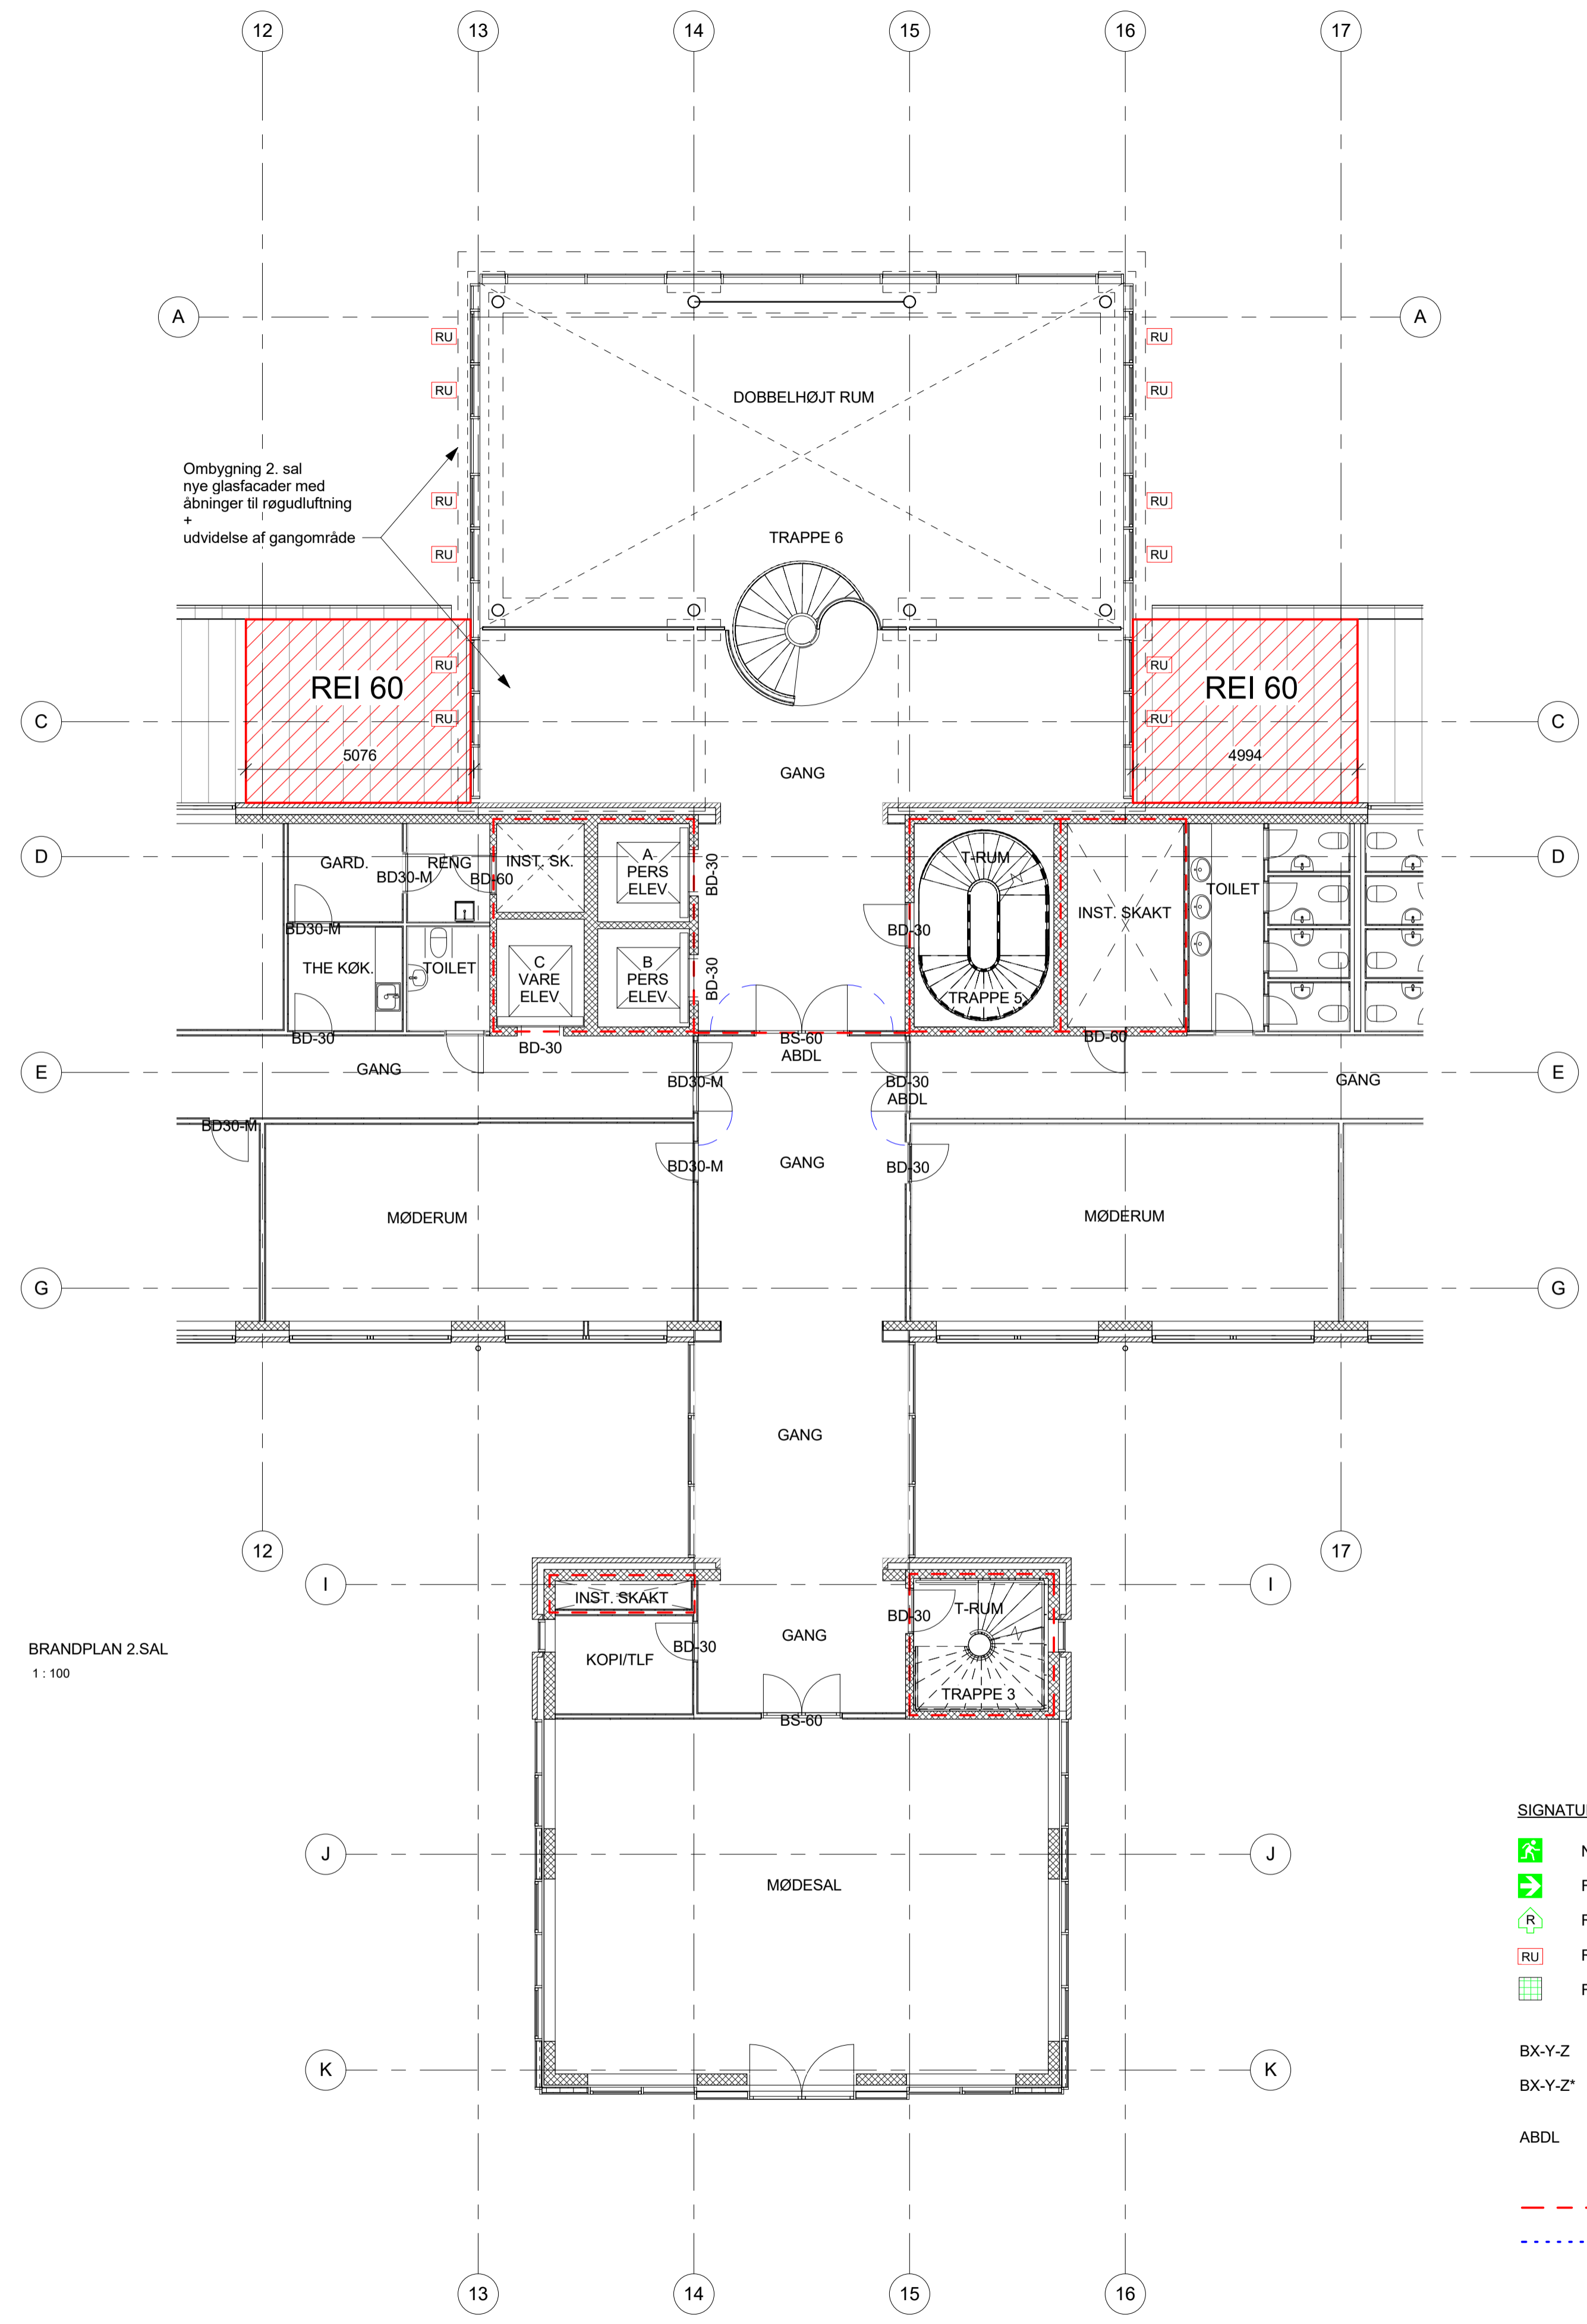

BRANDPLAN 2.SAL
1:100

SIGNATURFORKLARING:

- Nøddugang
- Flugtvej
- Redningsåbning
- Røgudluftning
- Flugvejs areal (1,3 m)

- BX-Y-Z** Branddøre er angiv. med BD-klass.
- BX-Y-Z*** Angiv. krav til brandklass. for eksisterende forhold, som pt. er udefineret og skal checkes.
- ABDL** Automatisk Branddørlukning

- Brandsektion
- Brandcelle

NOTE:
Alle mål er i mm


KONTORERNE HOVEDPROJEKT
Rev2 Dateret 28-06-2016


UDG	DATO	UDARB	GODK	REVISION	TEGN. NR.	UDG.
EMNE: BRANDPLAN 2.SAL					DATO 28.06.2016	TEGN. NR. T_A_N_02_1_184 (2)
					MÅL 1:100	UDG.
					UDARB TVM	
					GODK. JHY	

INGENIØRHUSET

KALVEBOD BRYGGE, 1560 KØBENHAVN V.
MATR. NR. 1635, UDENBYS VESTER KVARTER, KØBENHAVN

- BYGHERRE:
IDA INGENIØRFORENINGEN
KALVEBOD BRYGGE, 1560 KØBENHAVN V. www.ida.dk
- ENTREPRENØR:
EK ENTREPRISE
KULDYSEN 6, 2630 TAASTRUP www.ekentreprise.dk
- © ARKITEKTER:
KIELER ARKITEKTER APS, MAA
SOPHIE BRAHES GADE 1A, 3000 HELSINGØR www.kieler.dk
- INGENIØRER:
GRONTMJ A/S
GRANSKOVEN 8, 2600 GLOSTRUP www.grontmij.dk
www.sveco.dk
- TEKNOLOGISK INSTITUT, TI
GREGERSENSVEJ 1, 2630 TÅSTRUP www.teknologisk.dk
- LEANDESIGN
NDR. STRANDVEJ 119, B
3150 HELLEBÆK www.leanesign.dk

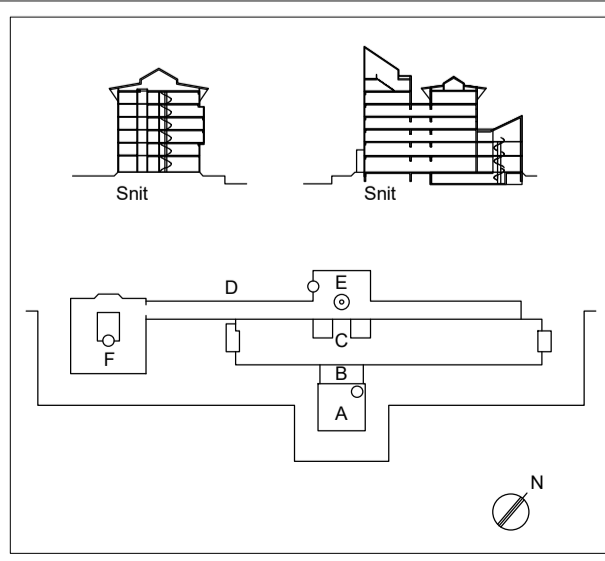

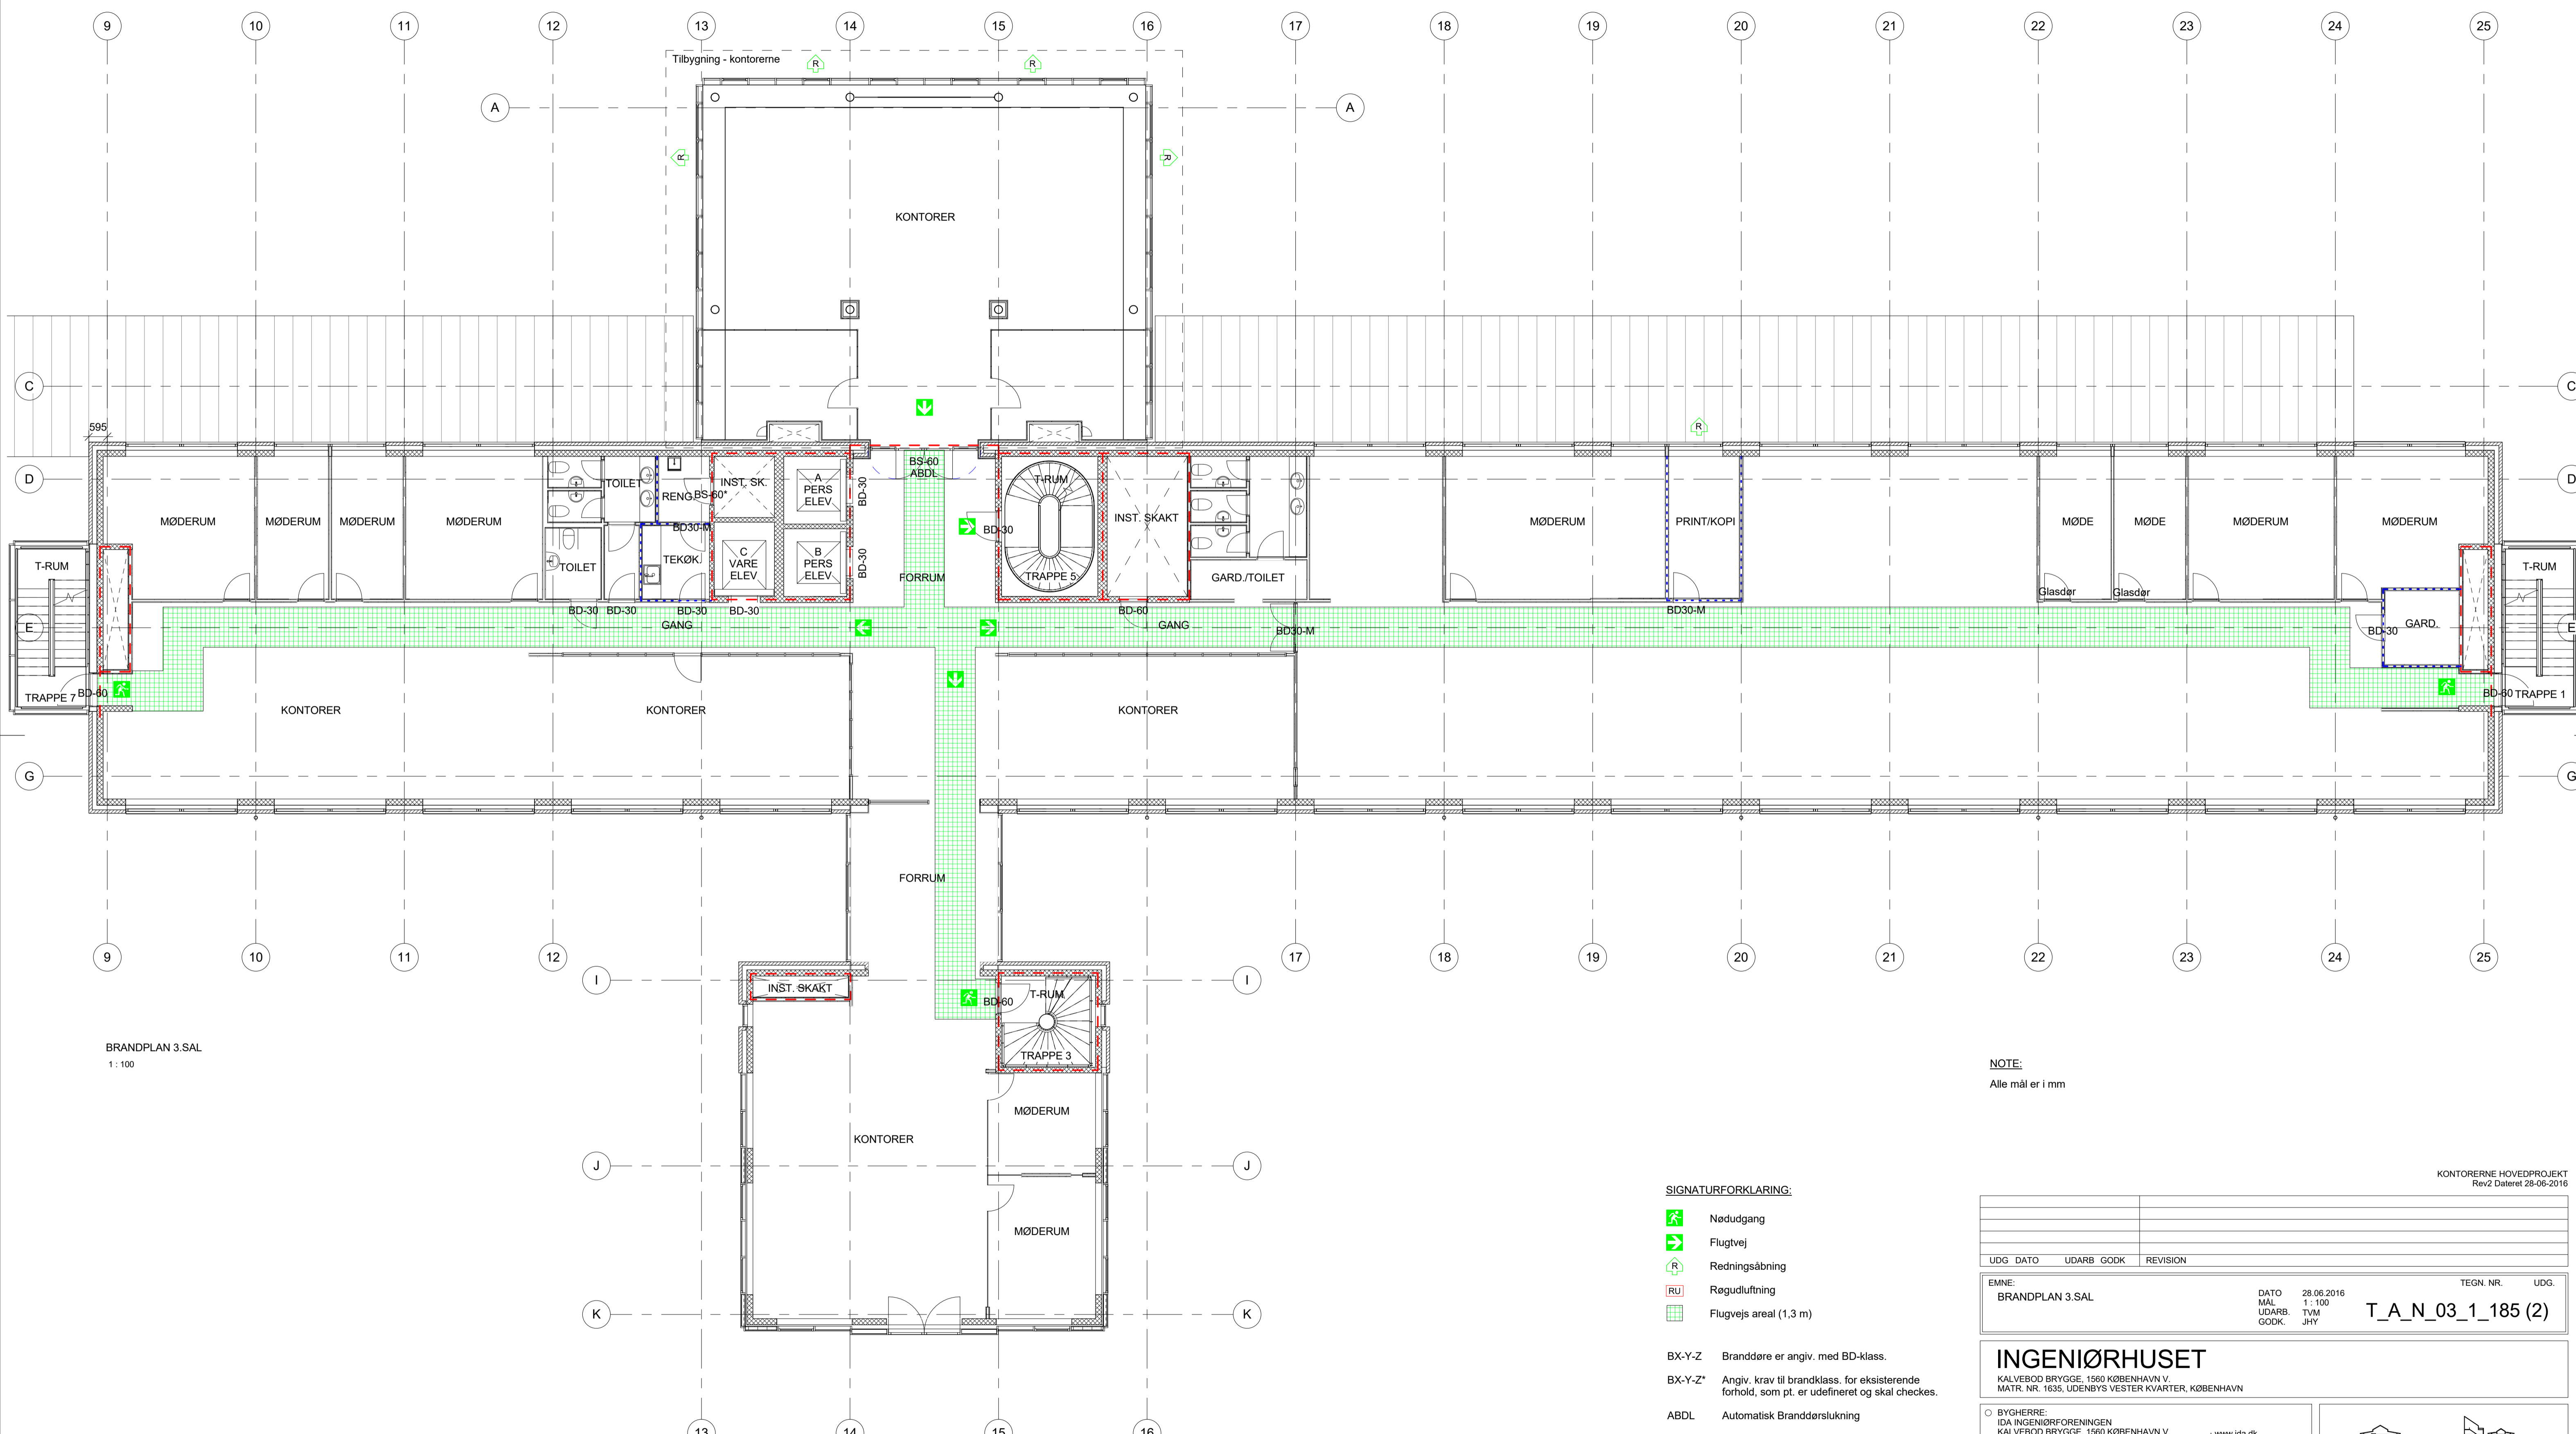

BRANDPLAN 3.SAL
1 : 100

NOTE:
Alle mål er i mm

SIGNATURFORKLARING:

- Nøddgang
- Flugtvej
- Redningsåbning
- Regudlufning
- Flugvejs areal (1,3 m)

BX-Y-Z Branddøre er angiv. med BD-klass.
 BX-Y-Z* Angiv. krav til brandklass. for eksisterende forhold, som pt. er udefineret og skal checkes.
 ABDL Automatisk Branddørslukning

- Brandsektion
- Brandcelle


KONTORERNE HOVEDPROJEKT
Rev2 Dateret 28-06-2016


UDG	DATO	UDARB	GODK	REVISION	TEGN. NR.	UDG.
EMNE: BRANDPLAN 3.SAL					DATO 28.06.2016	UDG. 1
					MÅL 1:100	
					UDARB TVM	
					GODK. JHY	
						T_A_N_03_1_185 (2)

INGENIØRHUSET

KALVEBOD BRYGGE, 1560 KØBENHAVN V.
 MATR. NR. 1635, UDENBYS VESTER KVARTER, KØBENHAVN

- BYGHERRE:
IDA INGENIØRFORENINGEN
KALVEBOD BRYGGE, 1560 KØBENHAVN V. www.ida.dk
- ENTREPRENØR:
EK ENTREPRISE
KULDYSSEN 6, 2630 TAASTRUP www.ekentreprise.dk
- ARKITEKTER:
KIELER ARKITEKTER APS, MAA
SOPHIE BRAHES GADE 1A, 3000 HELSINGØR www.kieler.dk
- INGENIØRER:
GRONTMJ A/S
GRANSKOVEN 8, 2600 GLOSTRUP www.grontmij.dk
www.sveco.dk
- TEKNOLOGISK INSTITUT, TI
GREGERSENSVEJ 1, 2630 TÅSTRUP www.teknologisk.dk
- LEANDSIGN
NDR. STRANDVEJ 119, B
3150 HELLEBÆK www.leandesign.dk

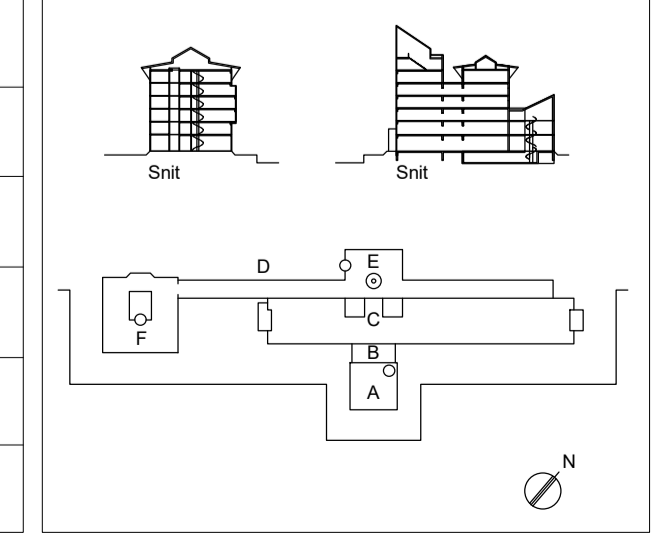

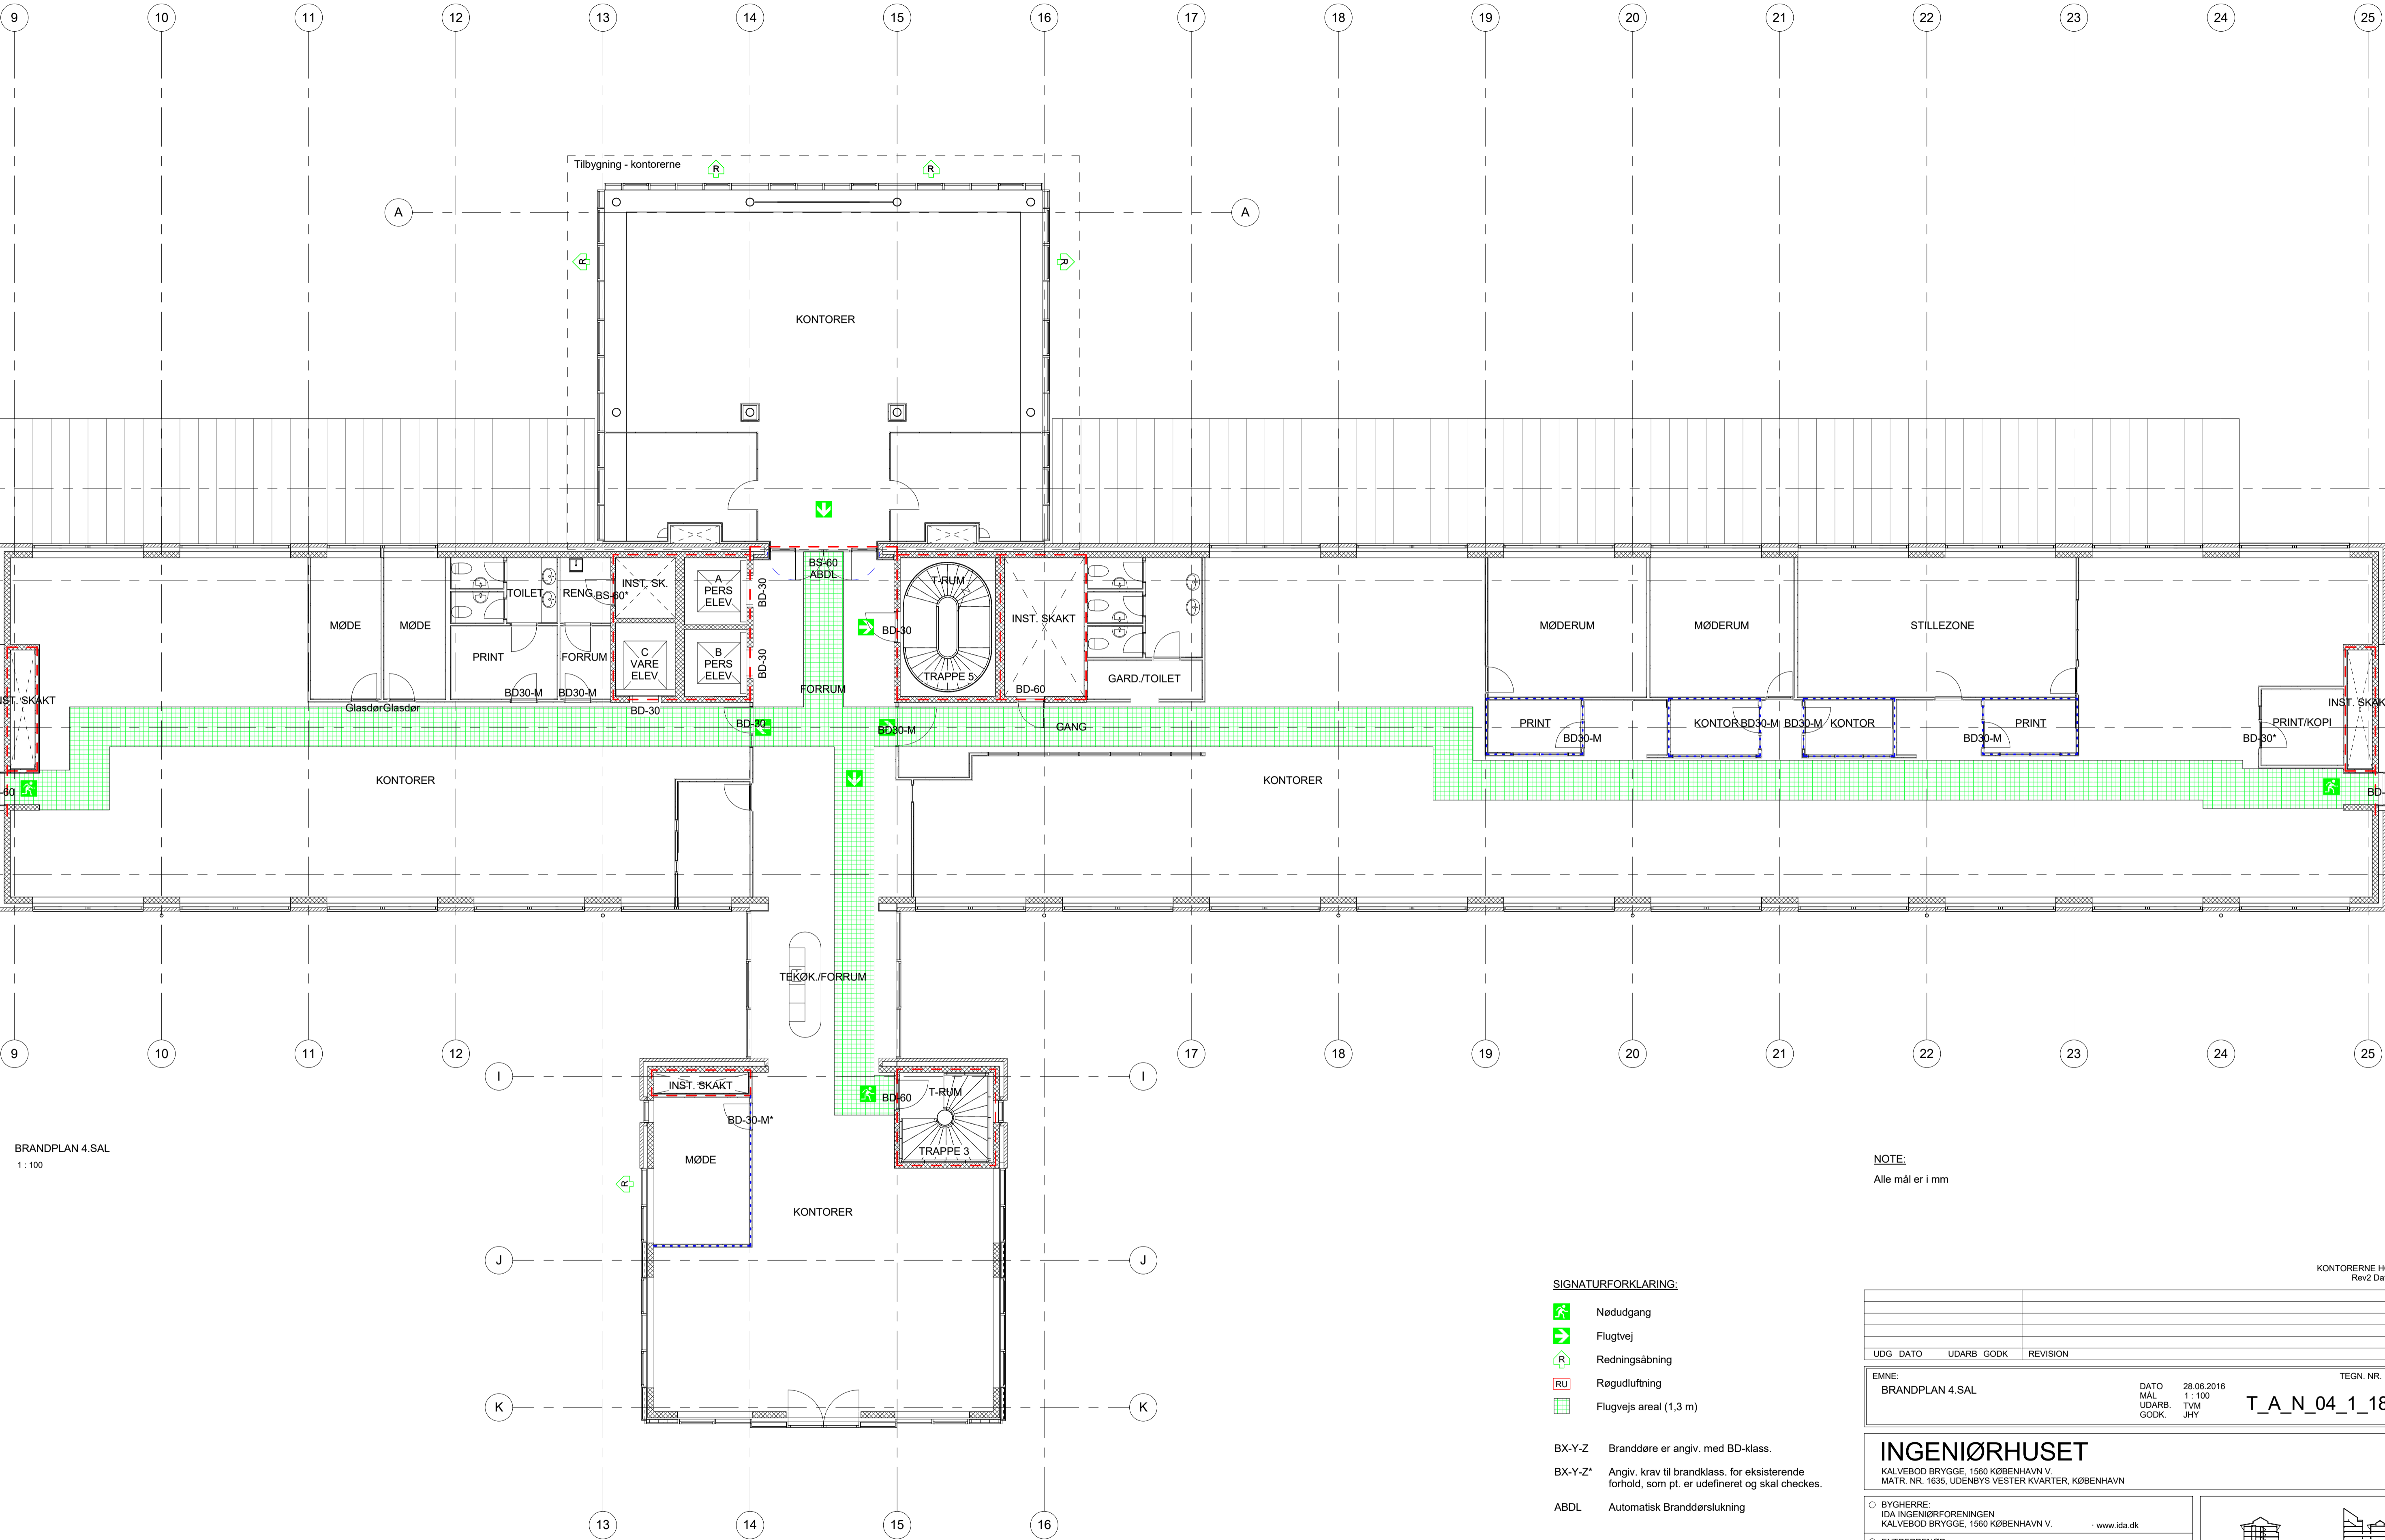

BRANDPLAN 4.SAL
1:100

NOTE:
Alle mål er i mm

SIGNATURFORKLARING:

- Nødudgang
- Flugtvej
- Redningsåbning
- Regudluftning
- Flugvejs areal (1,3 m)

- BX-Y-Z Branddøre er angiv. med BD-klass.
- BX-Y-Z* Angiv. krav til brandklass. for eksisterende forhold, som pt. er udefineret og skal checkes.
- ABDL Automatisk Branddørlukning


- Brandsektion
- Brandcelle


KONTORERNE HOVEDPROJEKT
Rev2 Dateret 28-06-2016

UDG	DATO	UDARB.	GODK.	REVISION	TEGN. NR.	UDG.
EMNE:	BRANDPLAN 4.SAL			DATO	28.06.2016	
				MÅL	1:100	
				UDARB.	TVM	
				GODK.	JHY	
						T_A_N_04_1_186 (2)

INGENIØRHUSET

- BYGHERRE: IDA INGENIØRFORENINGEN KALVEBOD BRYGGE, 1560 KØBENHAVN V. www.ida.dk
- ENTREPRENØR: EK ENTREPRISE KULDYSSEN 8, 2630 TAASTRUP www.ekentreprise.dk
- ARKITEKTER: KIELER ARKITEKTER APS, MAA SOPHIE BRAHES GADE 1A, 3000 HELSINGØR www.kieler.dk
- INGENIØRER: GRONTMJ A/S GRANSKOVEN 8, 2600 GLOSTRUP www.grontmij.dk www.sveco.dk
- TEKNOLOGISK INSTITUT, TI GREGERSENSVEJ 1, 2630 TAASTRUP www.teknologisk.dk
- LEANDESIGN NDR, STRANDVEJ 119, B 3150 HELLEBÆK www.leadesign.dk

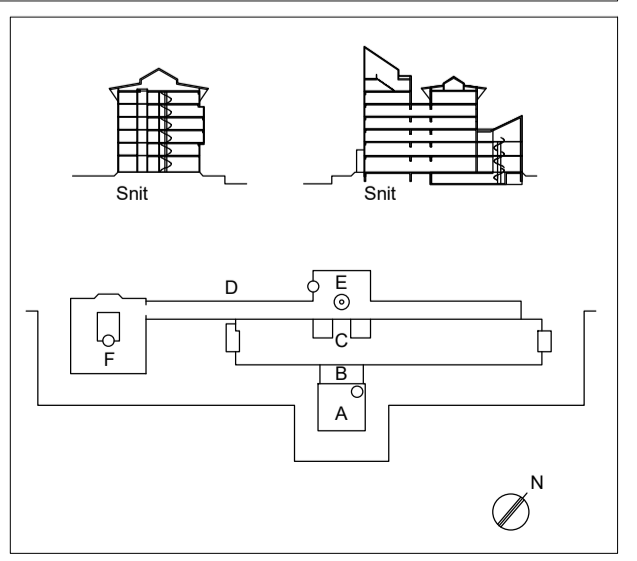

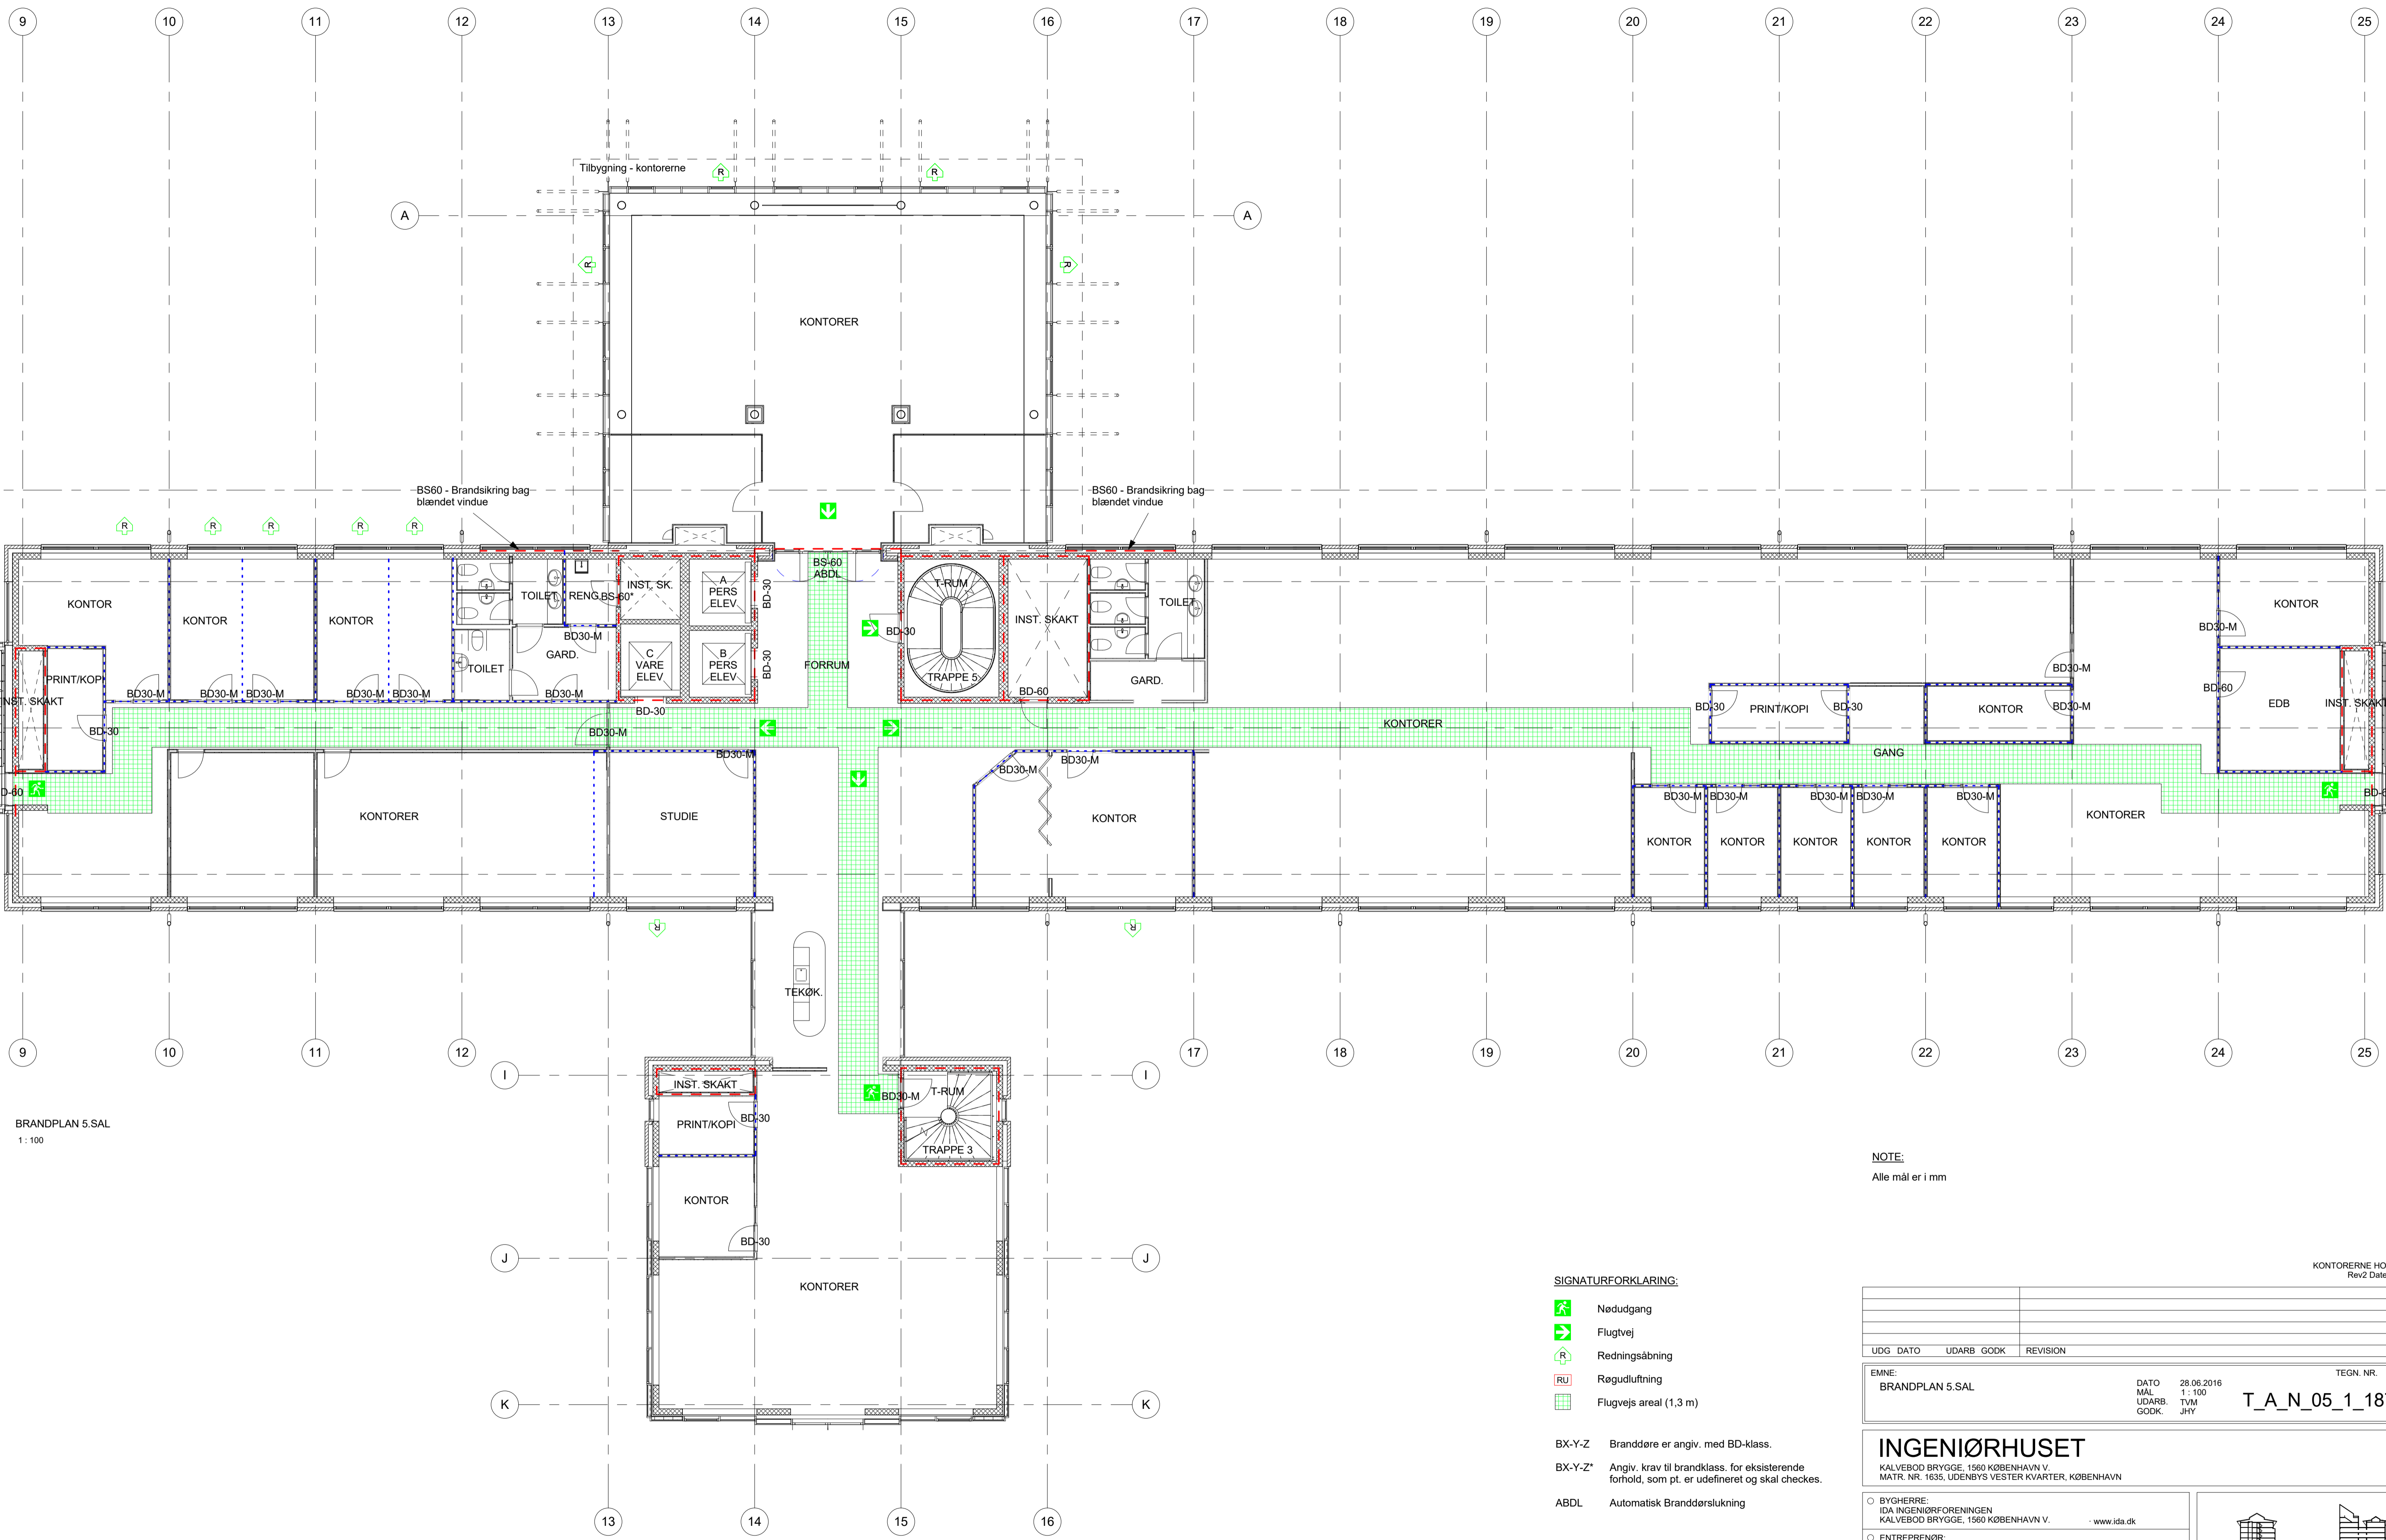

BRANDPLAN 5.SAL
1:100

NOTE:
Alle mål er i mm

SIGNATURFORKLARING:

- Nødudgang
- Flugtvej
- Redningsåbning
- Røgudluftning
- Flugvejs areal (1,3 m)

- BX-Y-Z Brandere er angiv. med BD-klass.
- BX-Y-Z* Angiv. krav til brandklass. for eksisterende forhold, som pt. er udefineret og skal checkes.
- ABDL Automatisk Branddærlukning

- Brandsektion
- Brandcelle

KONTORERNE HOVEDPROJEKT
Rev2 Dateret 28-06-2016


UDG	DATO	UDARB	GODK	REVISION

EMNE: BRANDPLAN 5.SAL	DATO 28.06.2016	TEGN. NR. 	UDG.
	MÅL 1:100	TVM 	
	UDARB. GODK.	JHY	

INGENIØRHUSET


KALVEBOD BRYGGE, 1560 KØBENHAVN V.
MATR. NR. 1635, UDENBYS VESTER KVARTER, KØBENHAVN

- BYGHERRE:
IDA INGENIØRFORENINGEN
KALVEBOD BRYGGE, 1560 KØBENHAVN V. www.ida.dk
- ENTREPRENØR:
EK ENTREPRISE
KULDYSSEN 6, 2630 TAASTRUP www.ekentreprise.dk
- ARKITEKTER:
KIELER ARKITEKTER APS, MAA
SOPHIE BRAHES GADE 1A, 3000 HELSINGØR www.kieler.dk
- INGENIØRER:
GRONTMJ A/S
GRANSKOVEN 8, 2600 GLOSTRUP www.grontmij.dk
www.sveco.dk
- TEKNOLOGISK INSTITUT, TI
GREGERSØNSVEJ 1, 2630 TAASTRUP www.teknologisk.dk
- LEANDESIGN
NDR. STRANDVEJ 119, B
3150 HELLEBÆK www.leadesign.dk

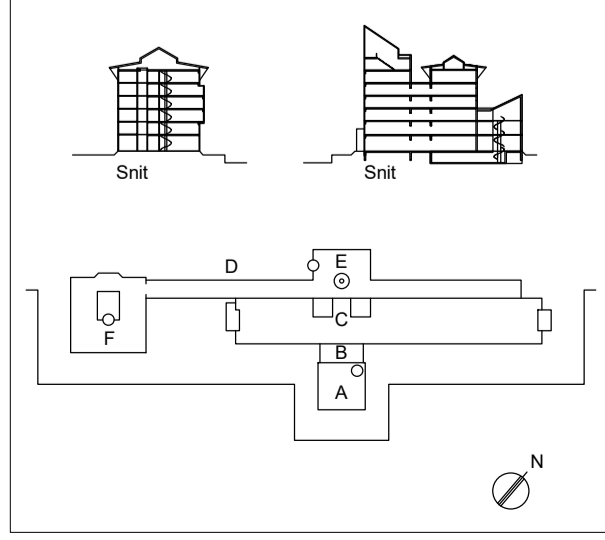

9 10 11 12 13 14 15 16 17 18 19 20 21 22 23 24 25

A A

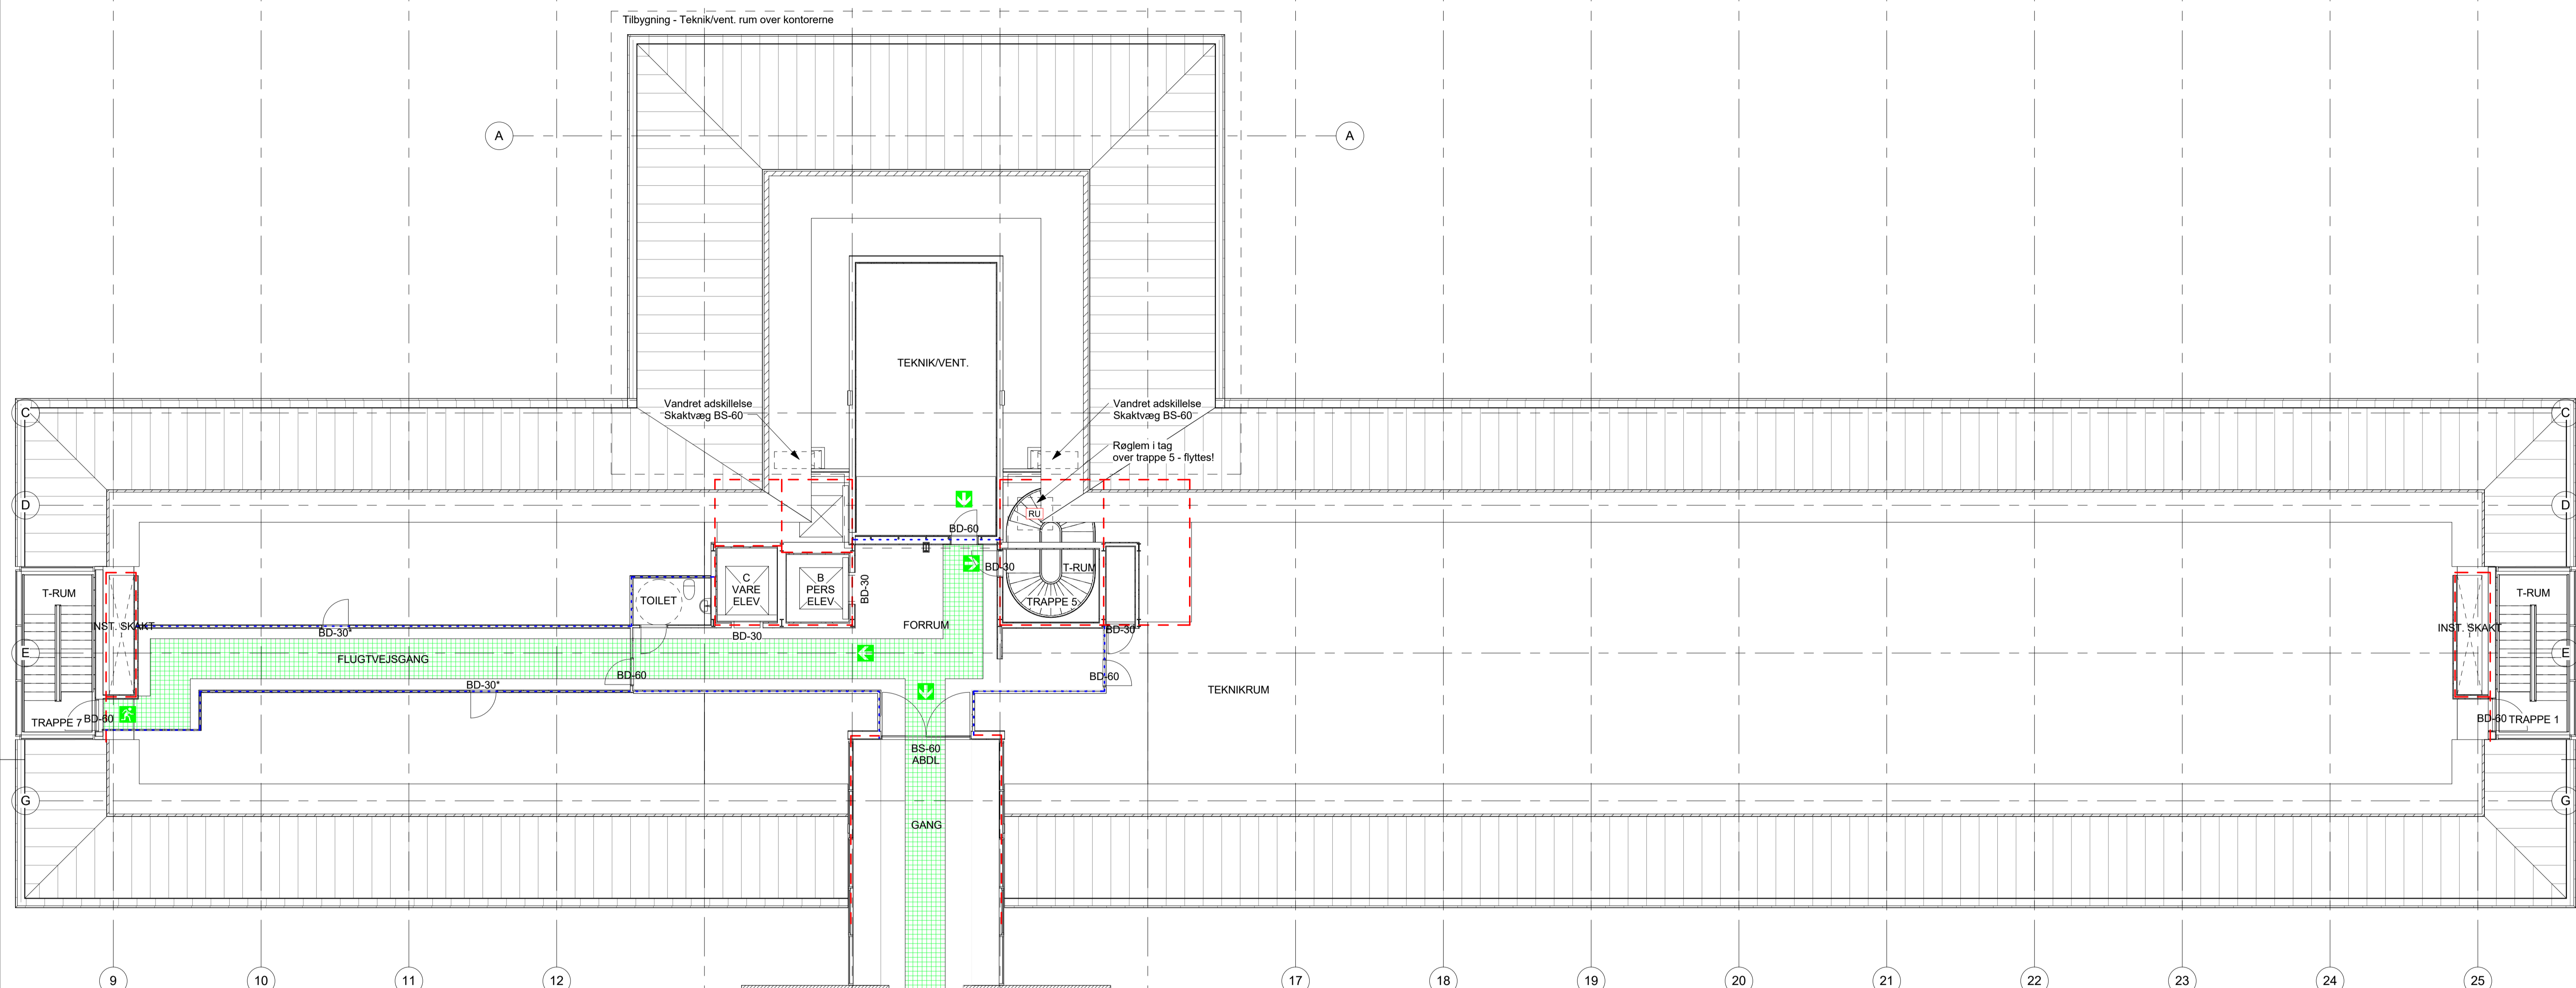

9 10 11 12 13 14 15 16 17 18 19 20 21 22 23 24 25

I I

J J

K K

13 14 15 16

BRANDPLAN 6.SAL
1:100

NOTE:
Alle mål er i mm

SIGNATURFORKLARING:

- Nøddgang
- Flugtvej
- Redningsåbning
- Røgdudluftning
- Flugvejs areal (1,3 m)

- BX-Y-Z Branddøre er angiv. med BD-klass.
- BX-Y-Z* Angiv. krav til brandklass. for eksisterende forhold, som pt. er udefineret og skal checkes.
- ABDL Automatisk Branddørlukning

- Brandsektion
- Brandcelle

KONTORERNE HOVEDPROJEKT
Rev2 Dateret 28-06-2016

UDG	DATO	UDARB	GODK	REVISION	EMNE:	TEGN. NR.	UDG.
					BRANDPLAN 6.SAL	T_A_N_06_1_188 (2)	

INGENIØRHUSET

KALVEBOD BRYGGE, 1560 KØBENHAVN V
MATR. NR. 1635, UDENBYS VESTER KVARTER, KØBENHAVN

- BYGHERRE: IDA INGENIØRFORENINGEN KALVEBOD BRYGGE, 1560 KØBENHAVN V. www.ida.dk
- ENTREPRENØR: EK ENTREPRISE KULDYSSEN 6, 2630 TAASTRUP www.ekentreprise.dk
- ARKITEKTER: KIELER ARKITEKTER APS, MAA SOPHIE BRAHES GADE 1A, 3000 HELSINGØR www.kieler.dk
- INGENIØRER: GRONTMJ A/S GRANSKOVEN 8, 2600 GLOSTRUP www.grontmij.dk www.sveco.dk
- TEKNOLOGISK INSTITUT, TI GREGERSENSVEJ 1, 2630 TAASTRUP www.teknologisk.dk
- LEANDESIGN NDR. STRANDVEJ 119, B 3150 HELLEBÆK www.leadesign.dk

